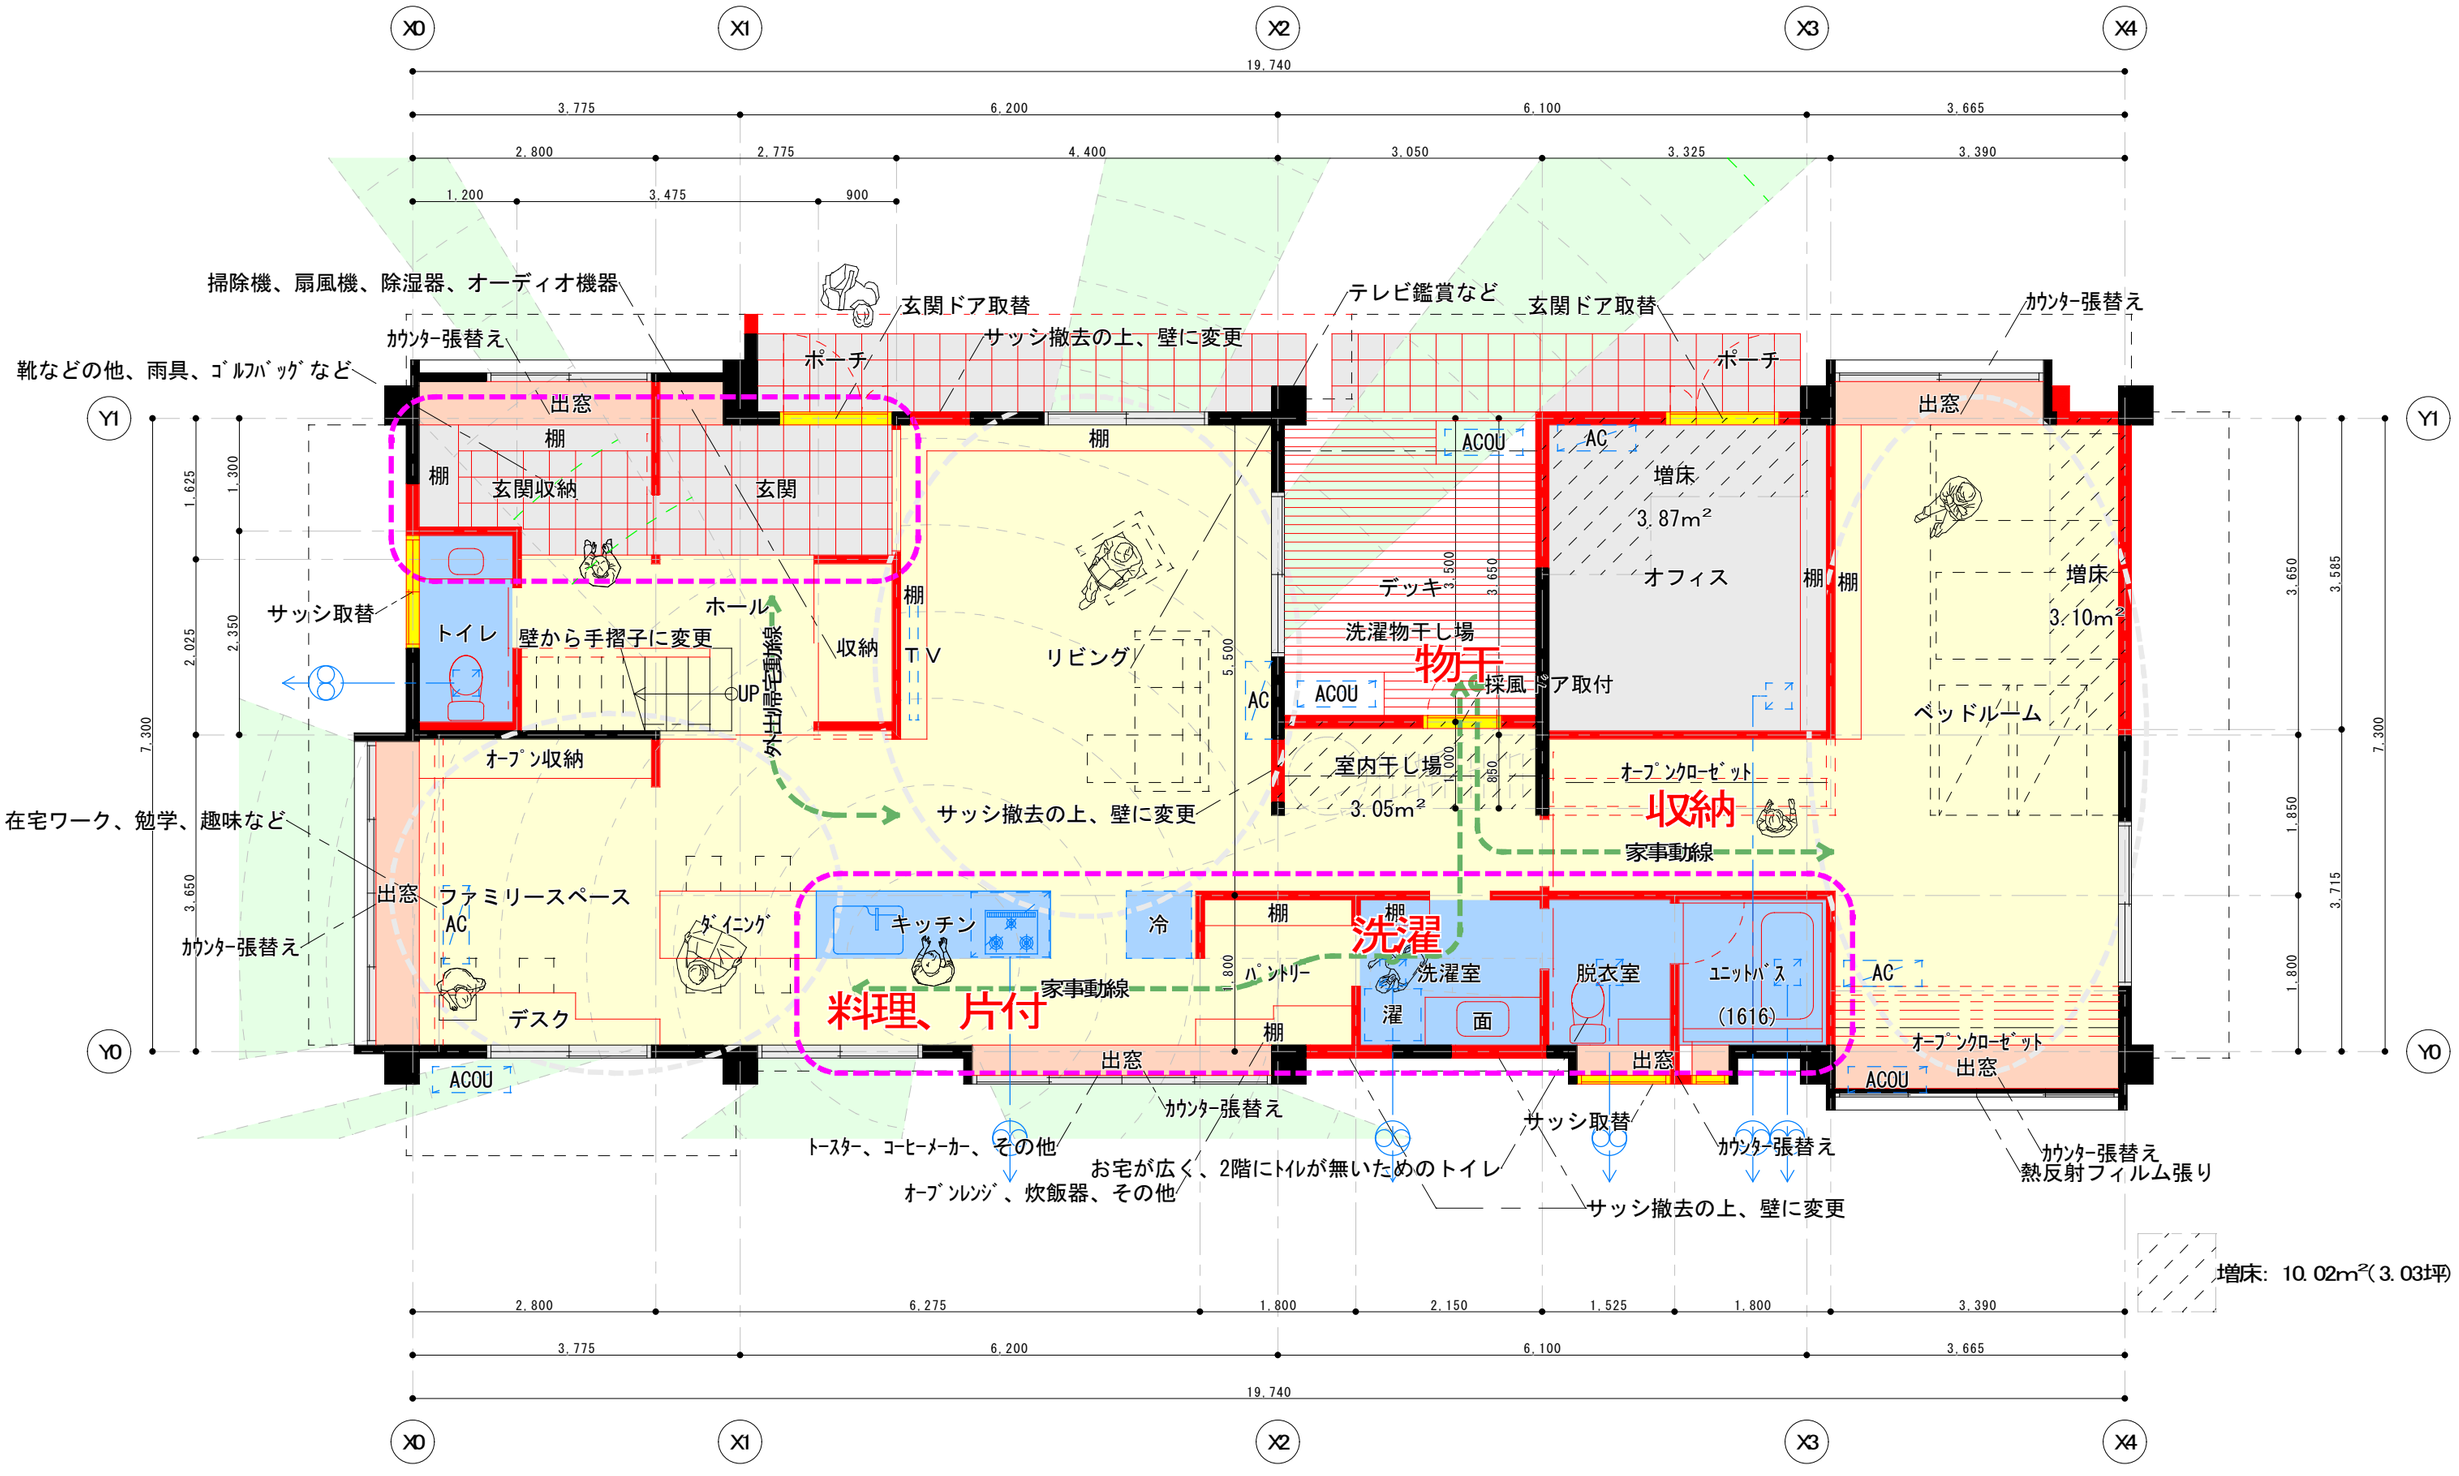

１階平面図　S=1/50

133.42m²(40.36坪)　R6/6/24